


# NAGYVENYIM, IPARTERÜLET A KVJ MŰVEK TÖMBJE

## Szabályozási Terv

a NÉSZ 2.1. sz. melléklete

m 1:2000

a 15/2014. (IX.16.) önkormányzati rendelet 1. melléklete

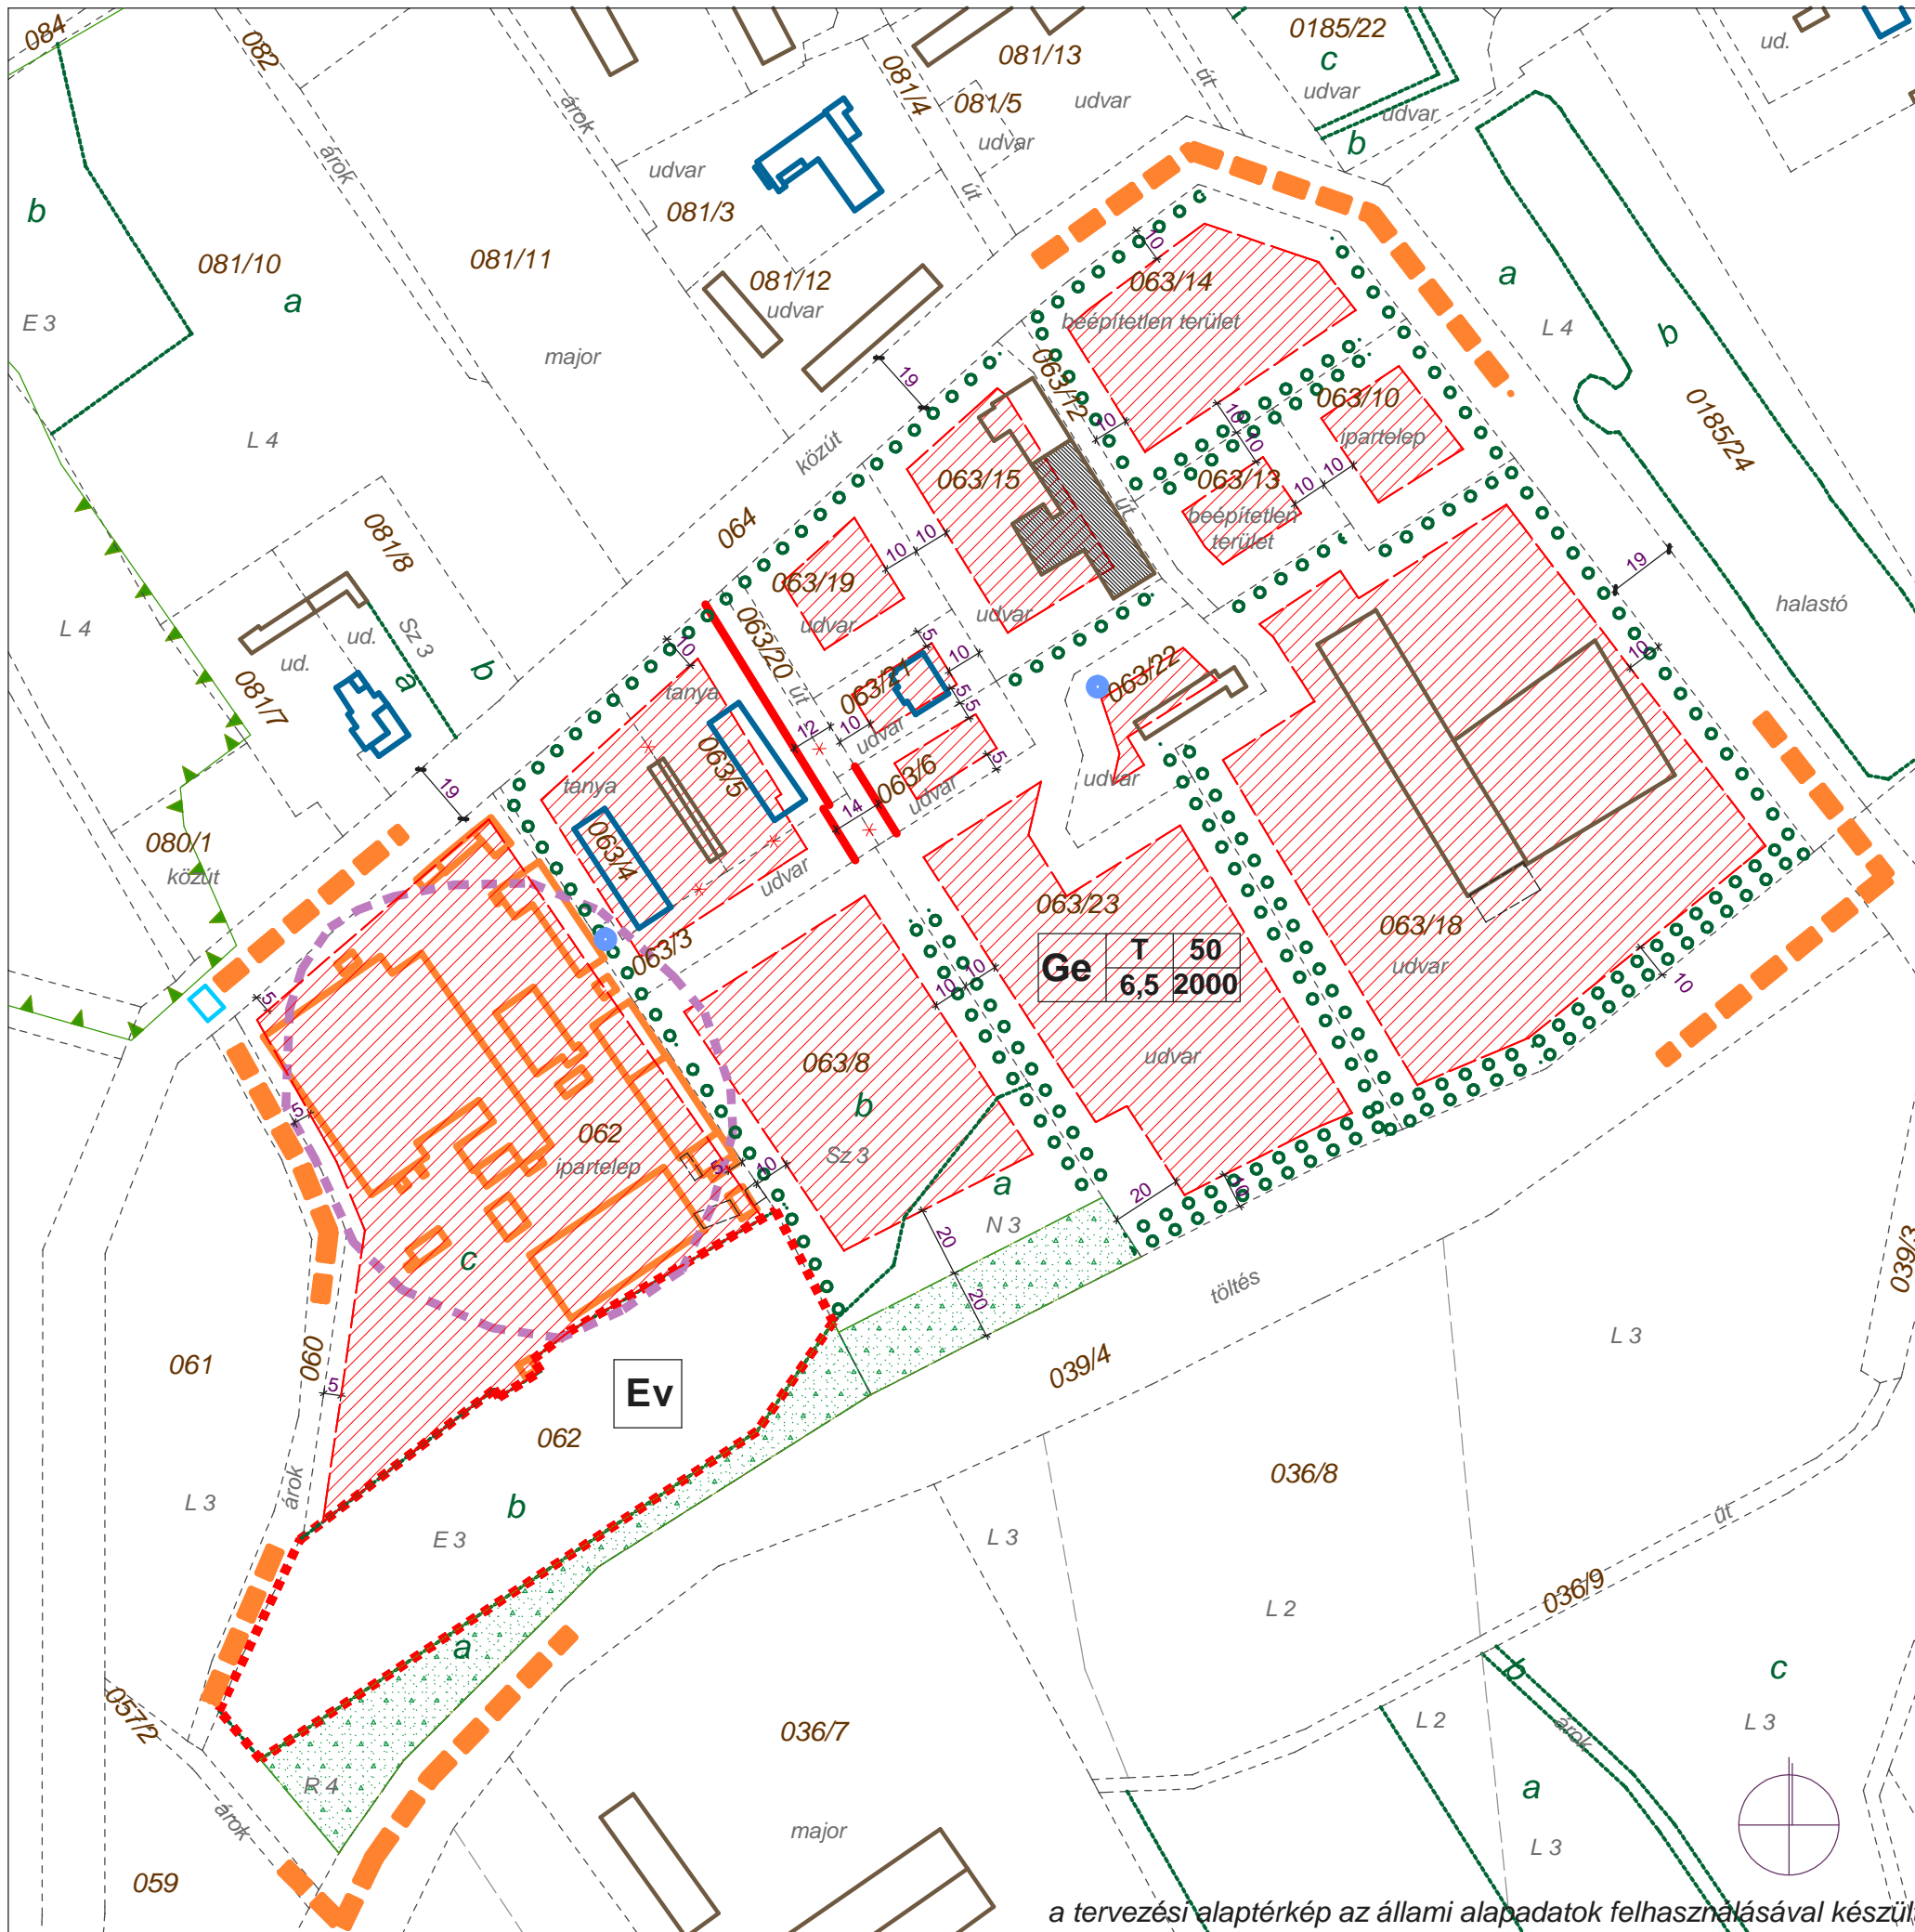

### alaptérképi elemek

FÖLDIRVATALI TÉRKÉP ALAPJÁN

lakó épület

gazdasági épület

üzemi épület

telekhatár

alrészlet határ

földhivatali nyilvántartás szerinti használat

KORÁBBI FÖLDIRVATALI TÉRKÉP ALAPJÁN

kút

### kötelező elemek

tervezett szabályozási vonal

övezethatár

építési hely

megtartandó zöldfelület

Ge	T	50	övezeti jel	beépítési mód	max. beép.
				max. ép. mag.	min telekméret
	6,5	2000			

### más jogszabály által meghatározott elemek

országos ökológiai hálózat határa

régészeti lelőhely határa

### javasolt elemek

megtartásra javolt épület

telken belüli fasor

megszüntető jel

tervezési terület határa

**TERVEZŐ: TT1 Tanácsadó és Tervező Kft.**

1121 Budapest, Kakukkhegyi út 9.

tel:1/246-3104, 20/244-8492

e-mail: tt1ildiko@vnet.hu

**NEMESÁNSZKY ILDIKÓ TT/1 É 1641**

a tervezési alaptérkép az állami alapadatok felhasználásával készült